

S&P Paneelbouw B.V.
Fahrenheitstraat 11
6662 PZ Elst (Gld.)
0481-353344


www.sp-paneelbouw.nl


Opdrachtgever **[REDACTED]**
Projectbeschrijving LK0-3
Tekeningnummer 2015.129
Bedrijf / klant Pro College Nijmegen


Gemaakt op 04.04.2014
Bewerkt op 30.04.2015


Inhoudsopgave


Pagina	Paginabeschrijving	Extra paginaveld	Datum		
+=/1	Titelblad / voorblad		30.04.2015		
+=/2	Inhoudsopgave : +=/1 - +=/25		05.04.2015		
+=/10	installatieschema		30.04.2015		
+=/11	installatieschema		04.04.2015		
+=/12	installatieschema		04.04.2015		
+=/13	installatieschema		04.04.2015		
+=/20	stuurstroomschema noodstop hout		04.04.2015		
+=/21	stuurstroomschema noodstop hout		30.04.2015		
+=/22	stuurstroomschema noodstop metaal		30.04.2015		
+=/25	stuurstroomschema		04.04.2015		

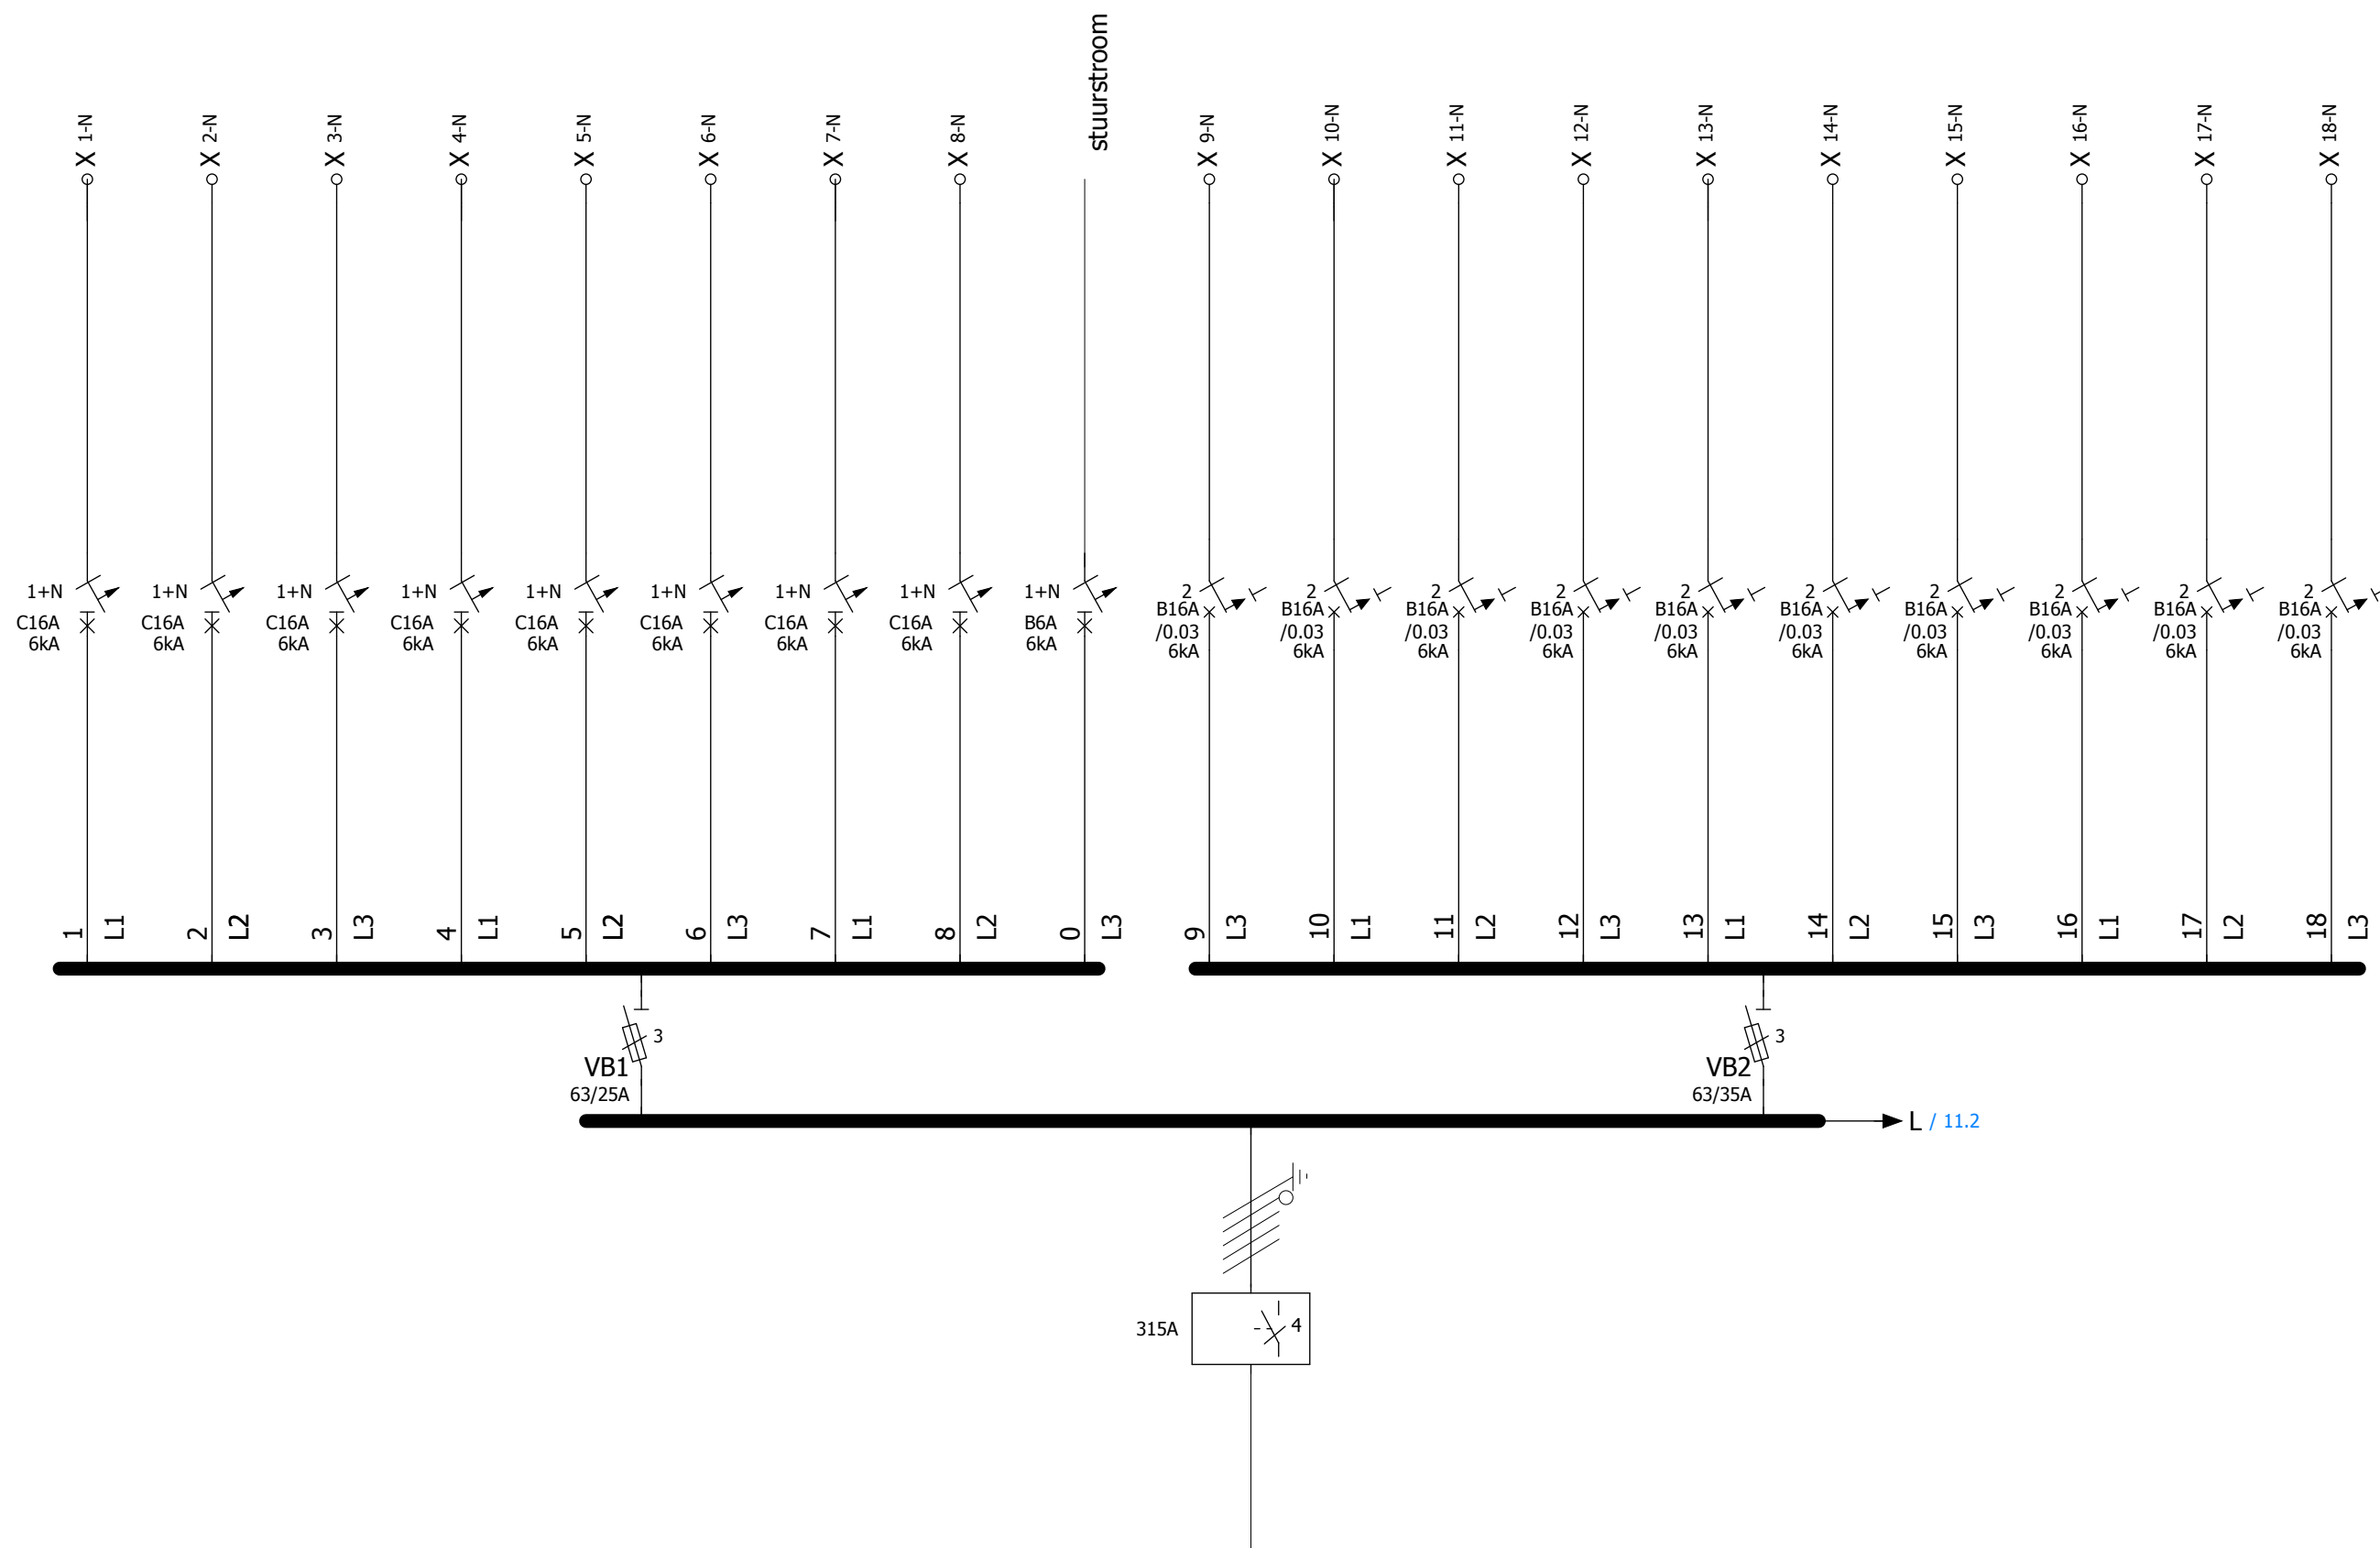

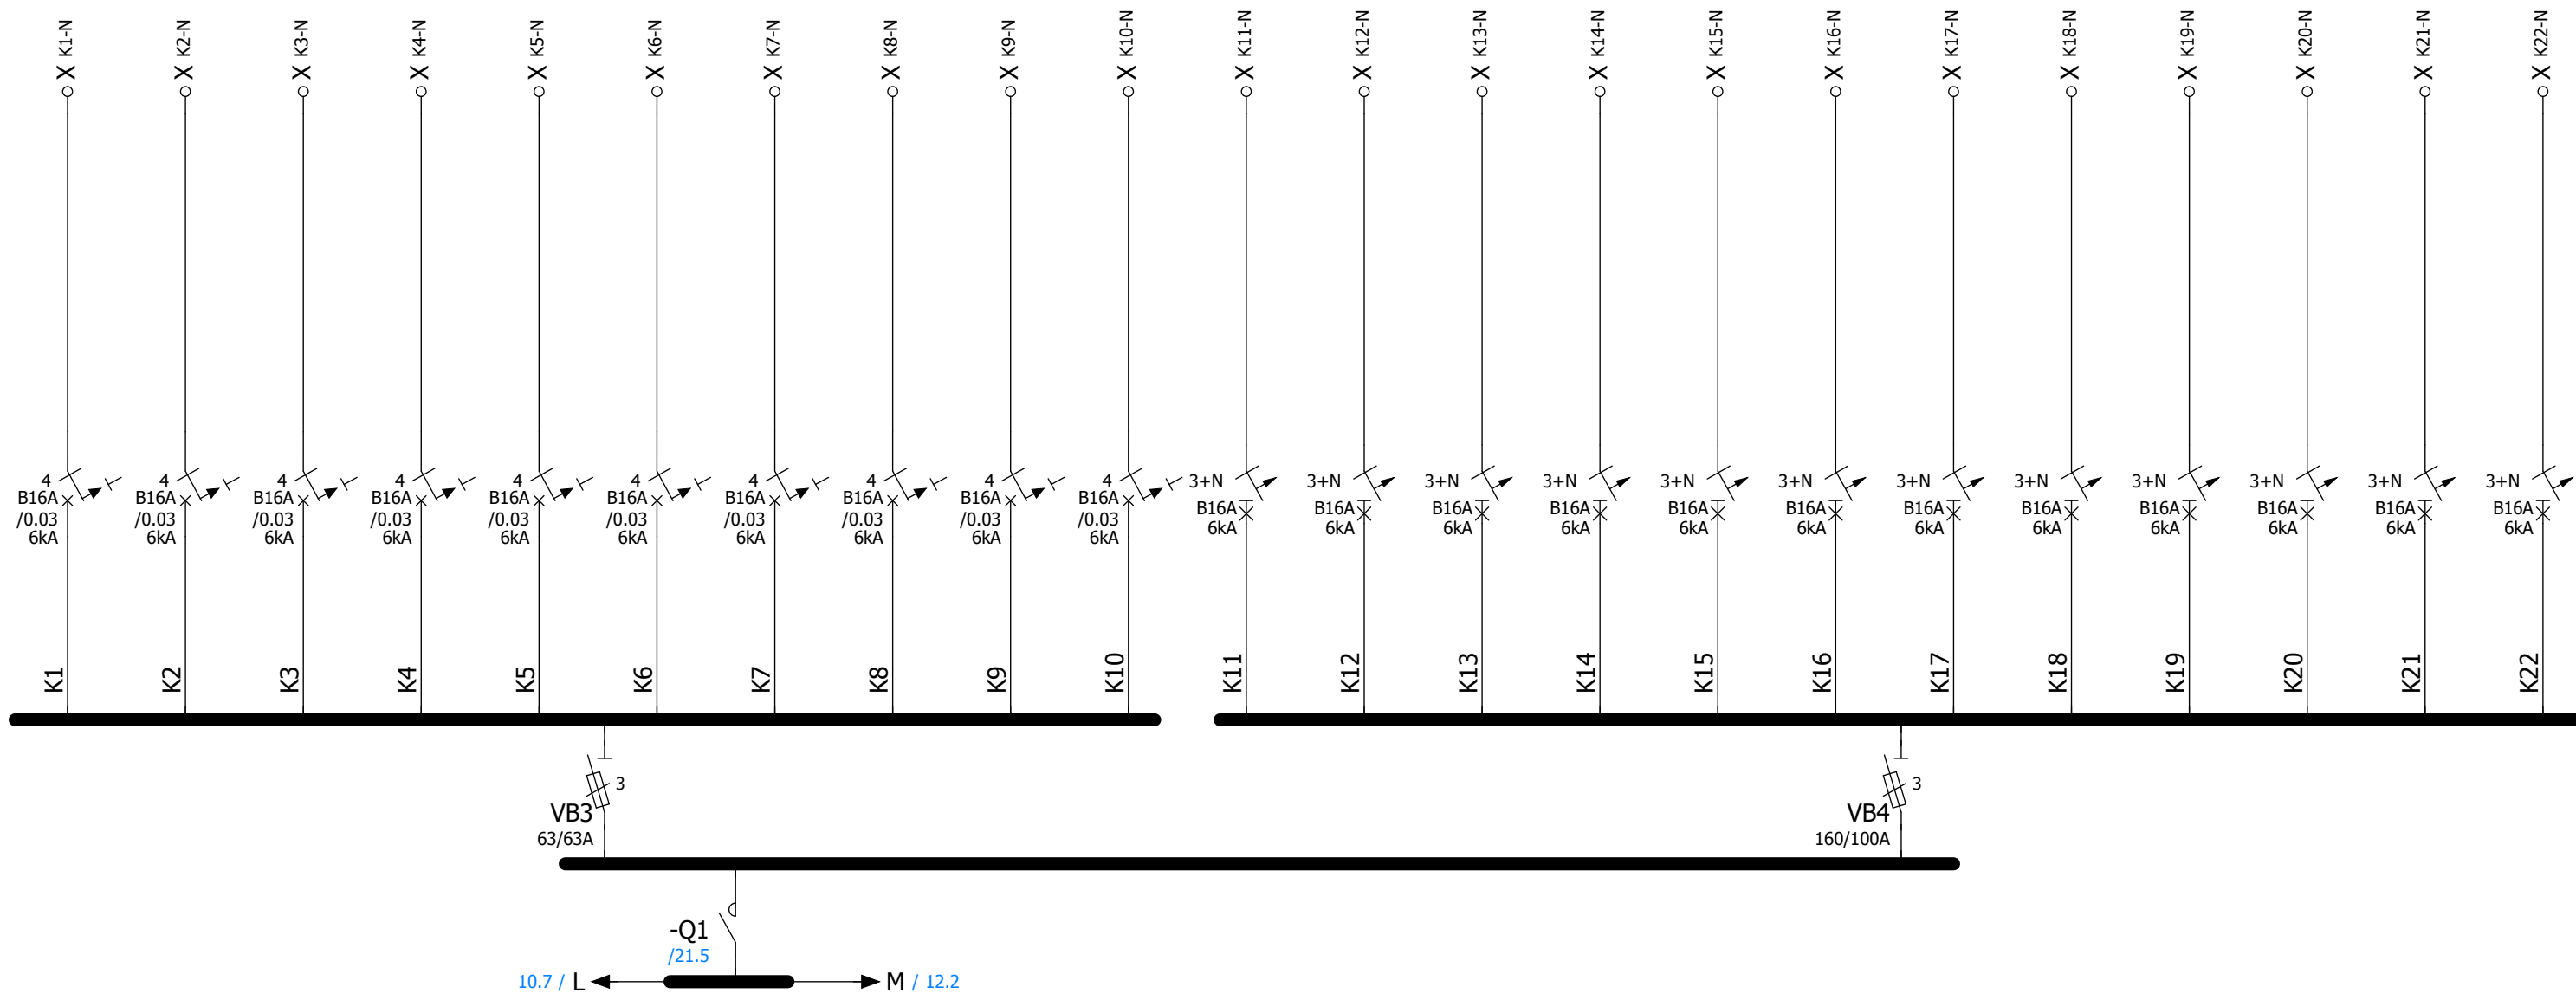


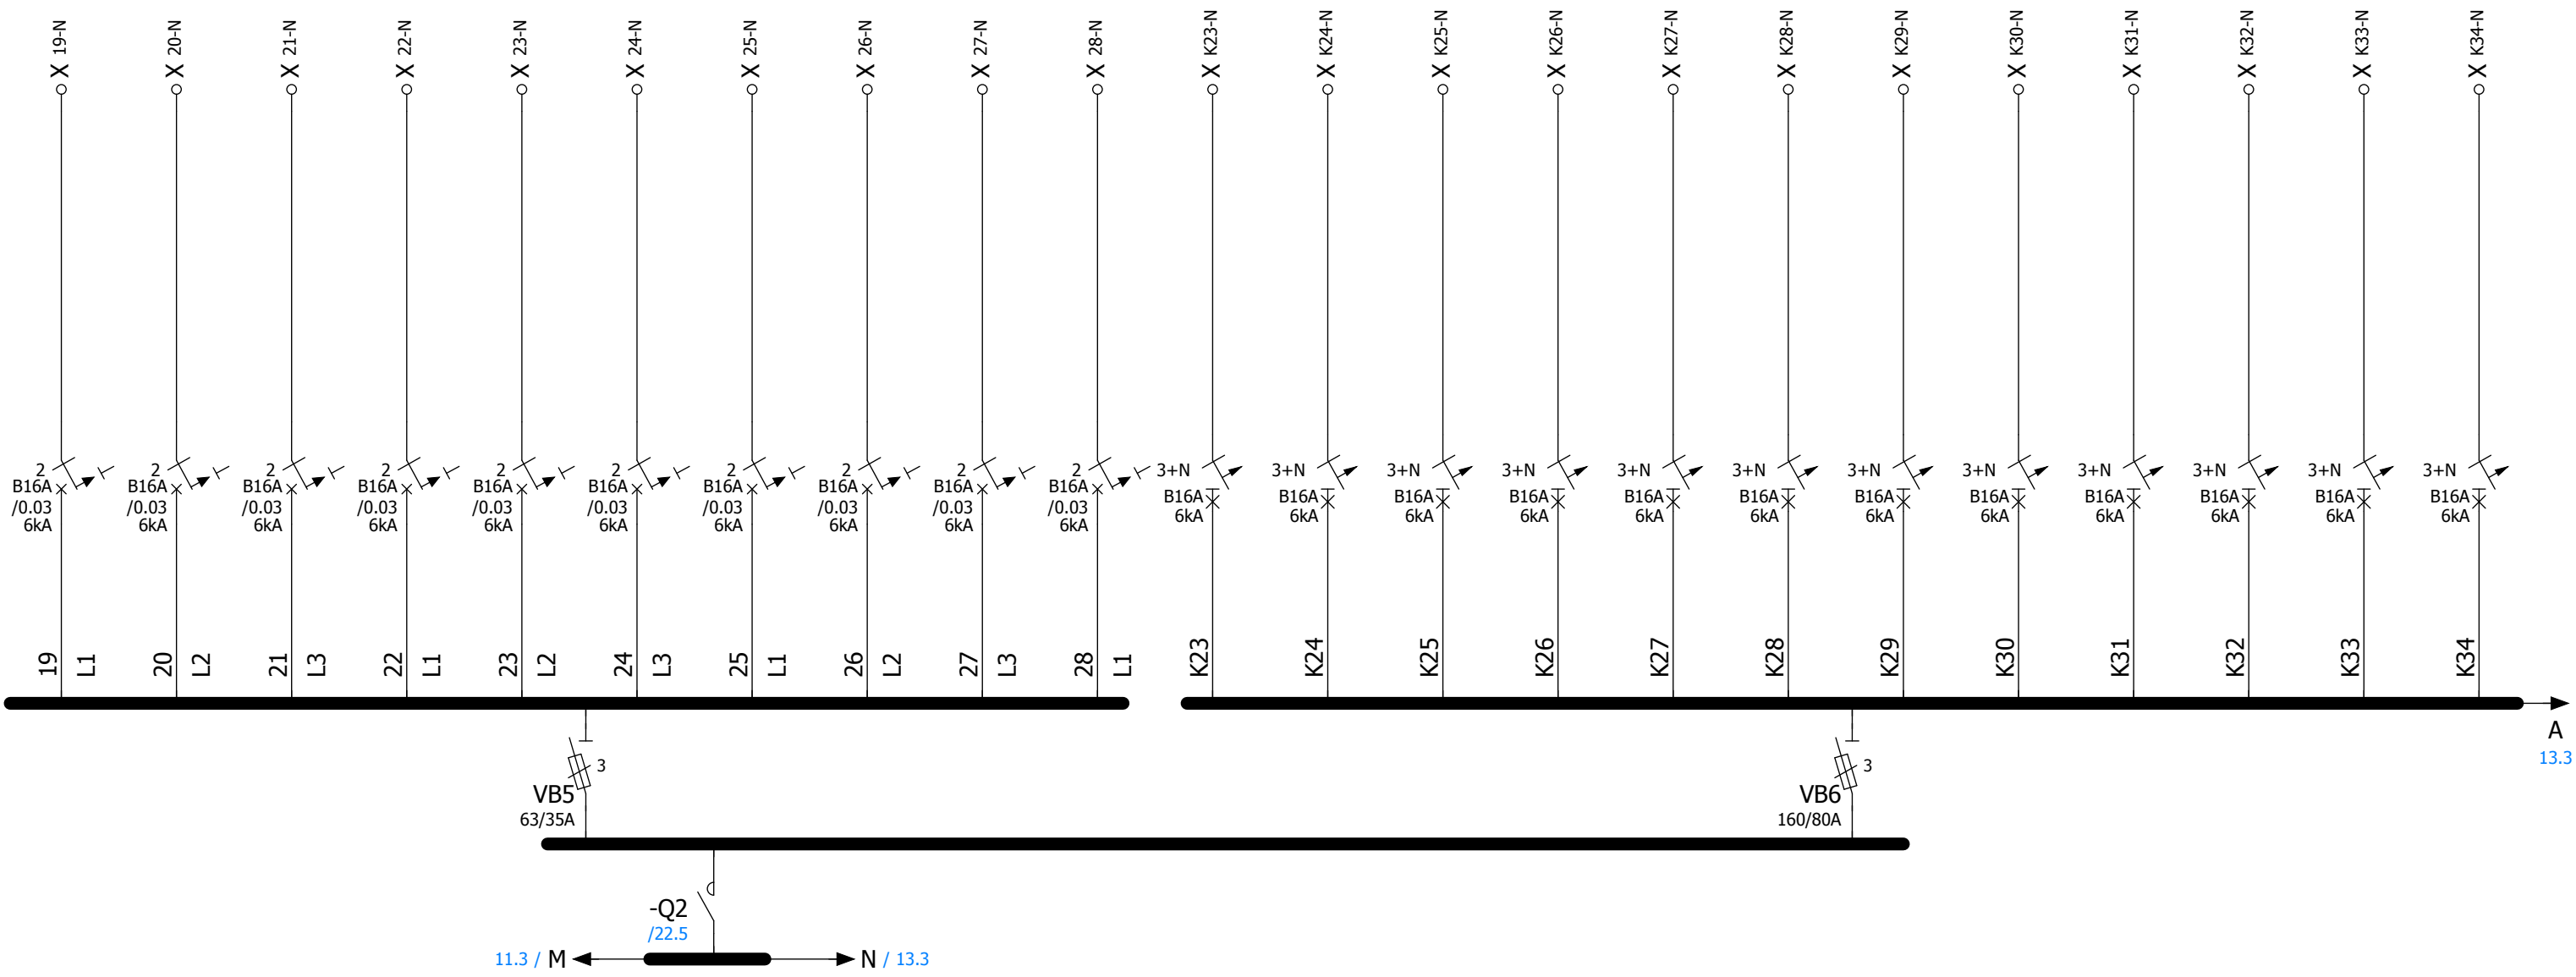


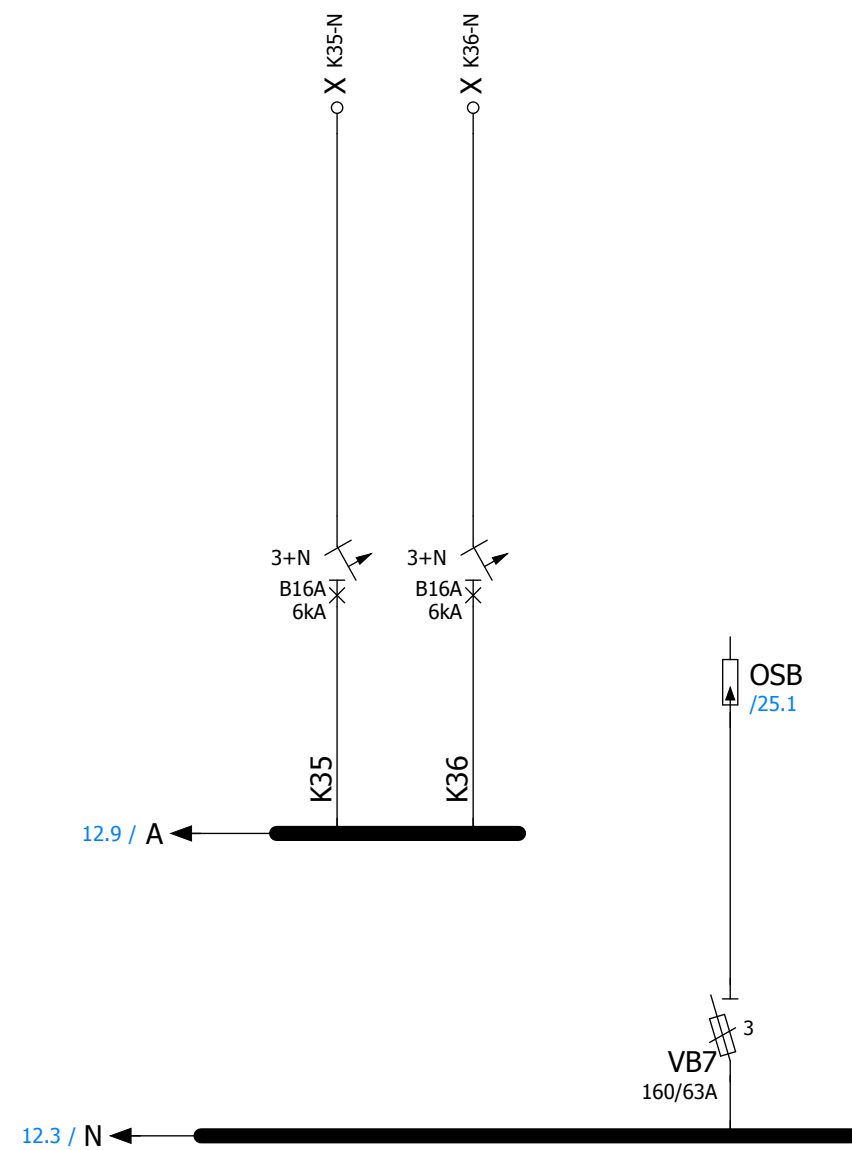

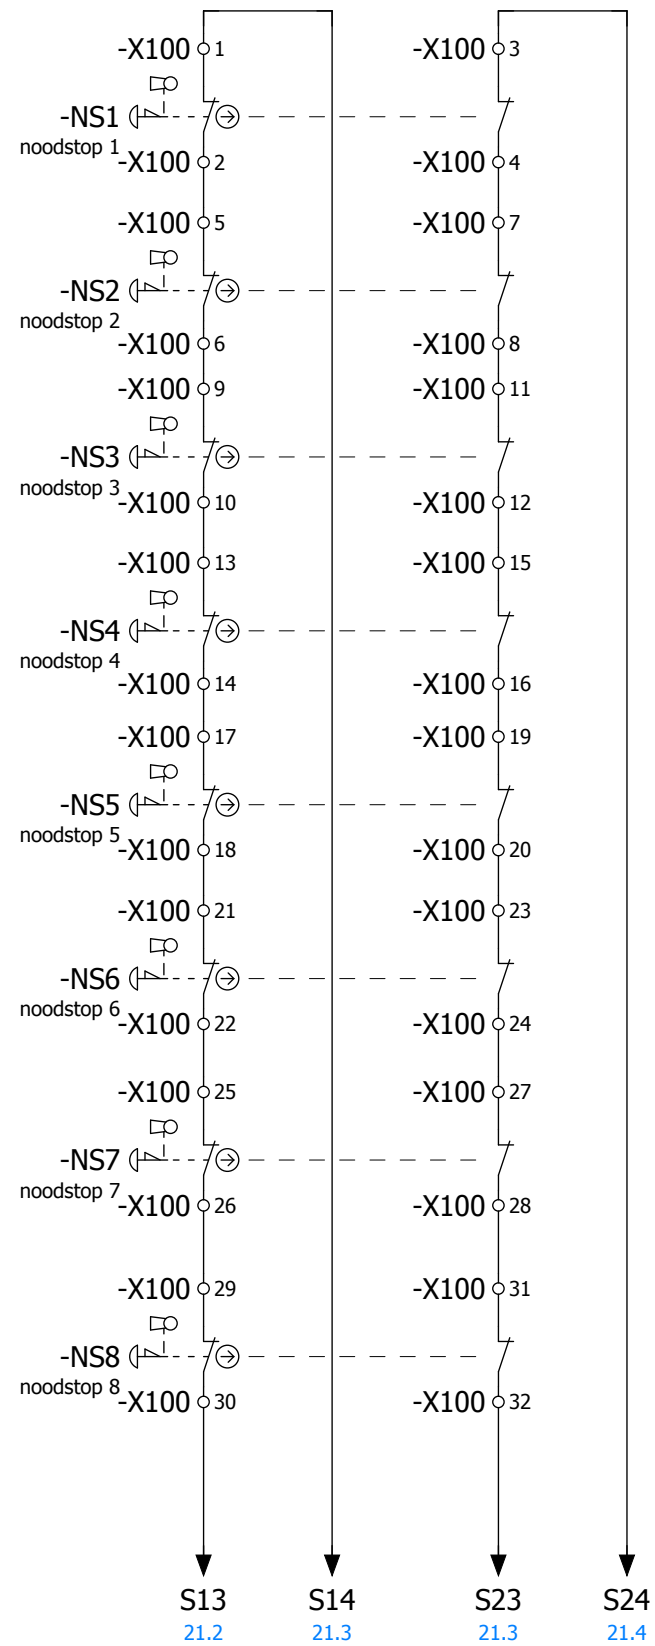

groep 0

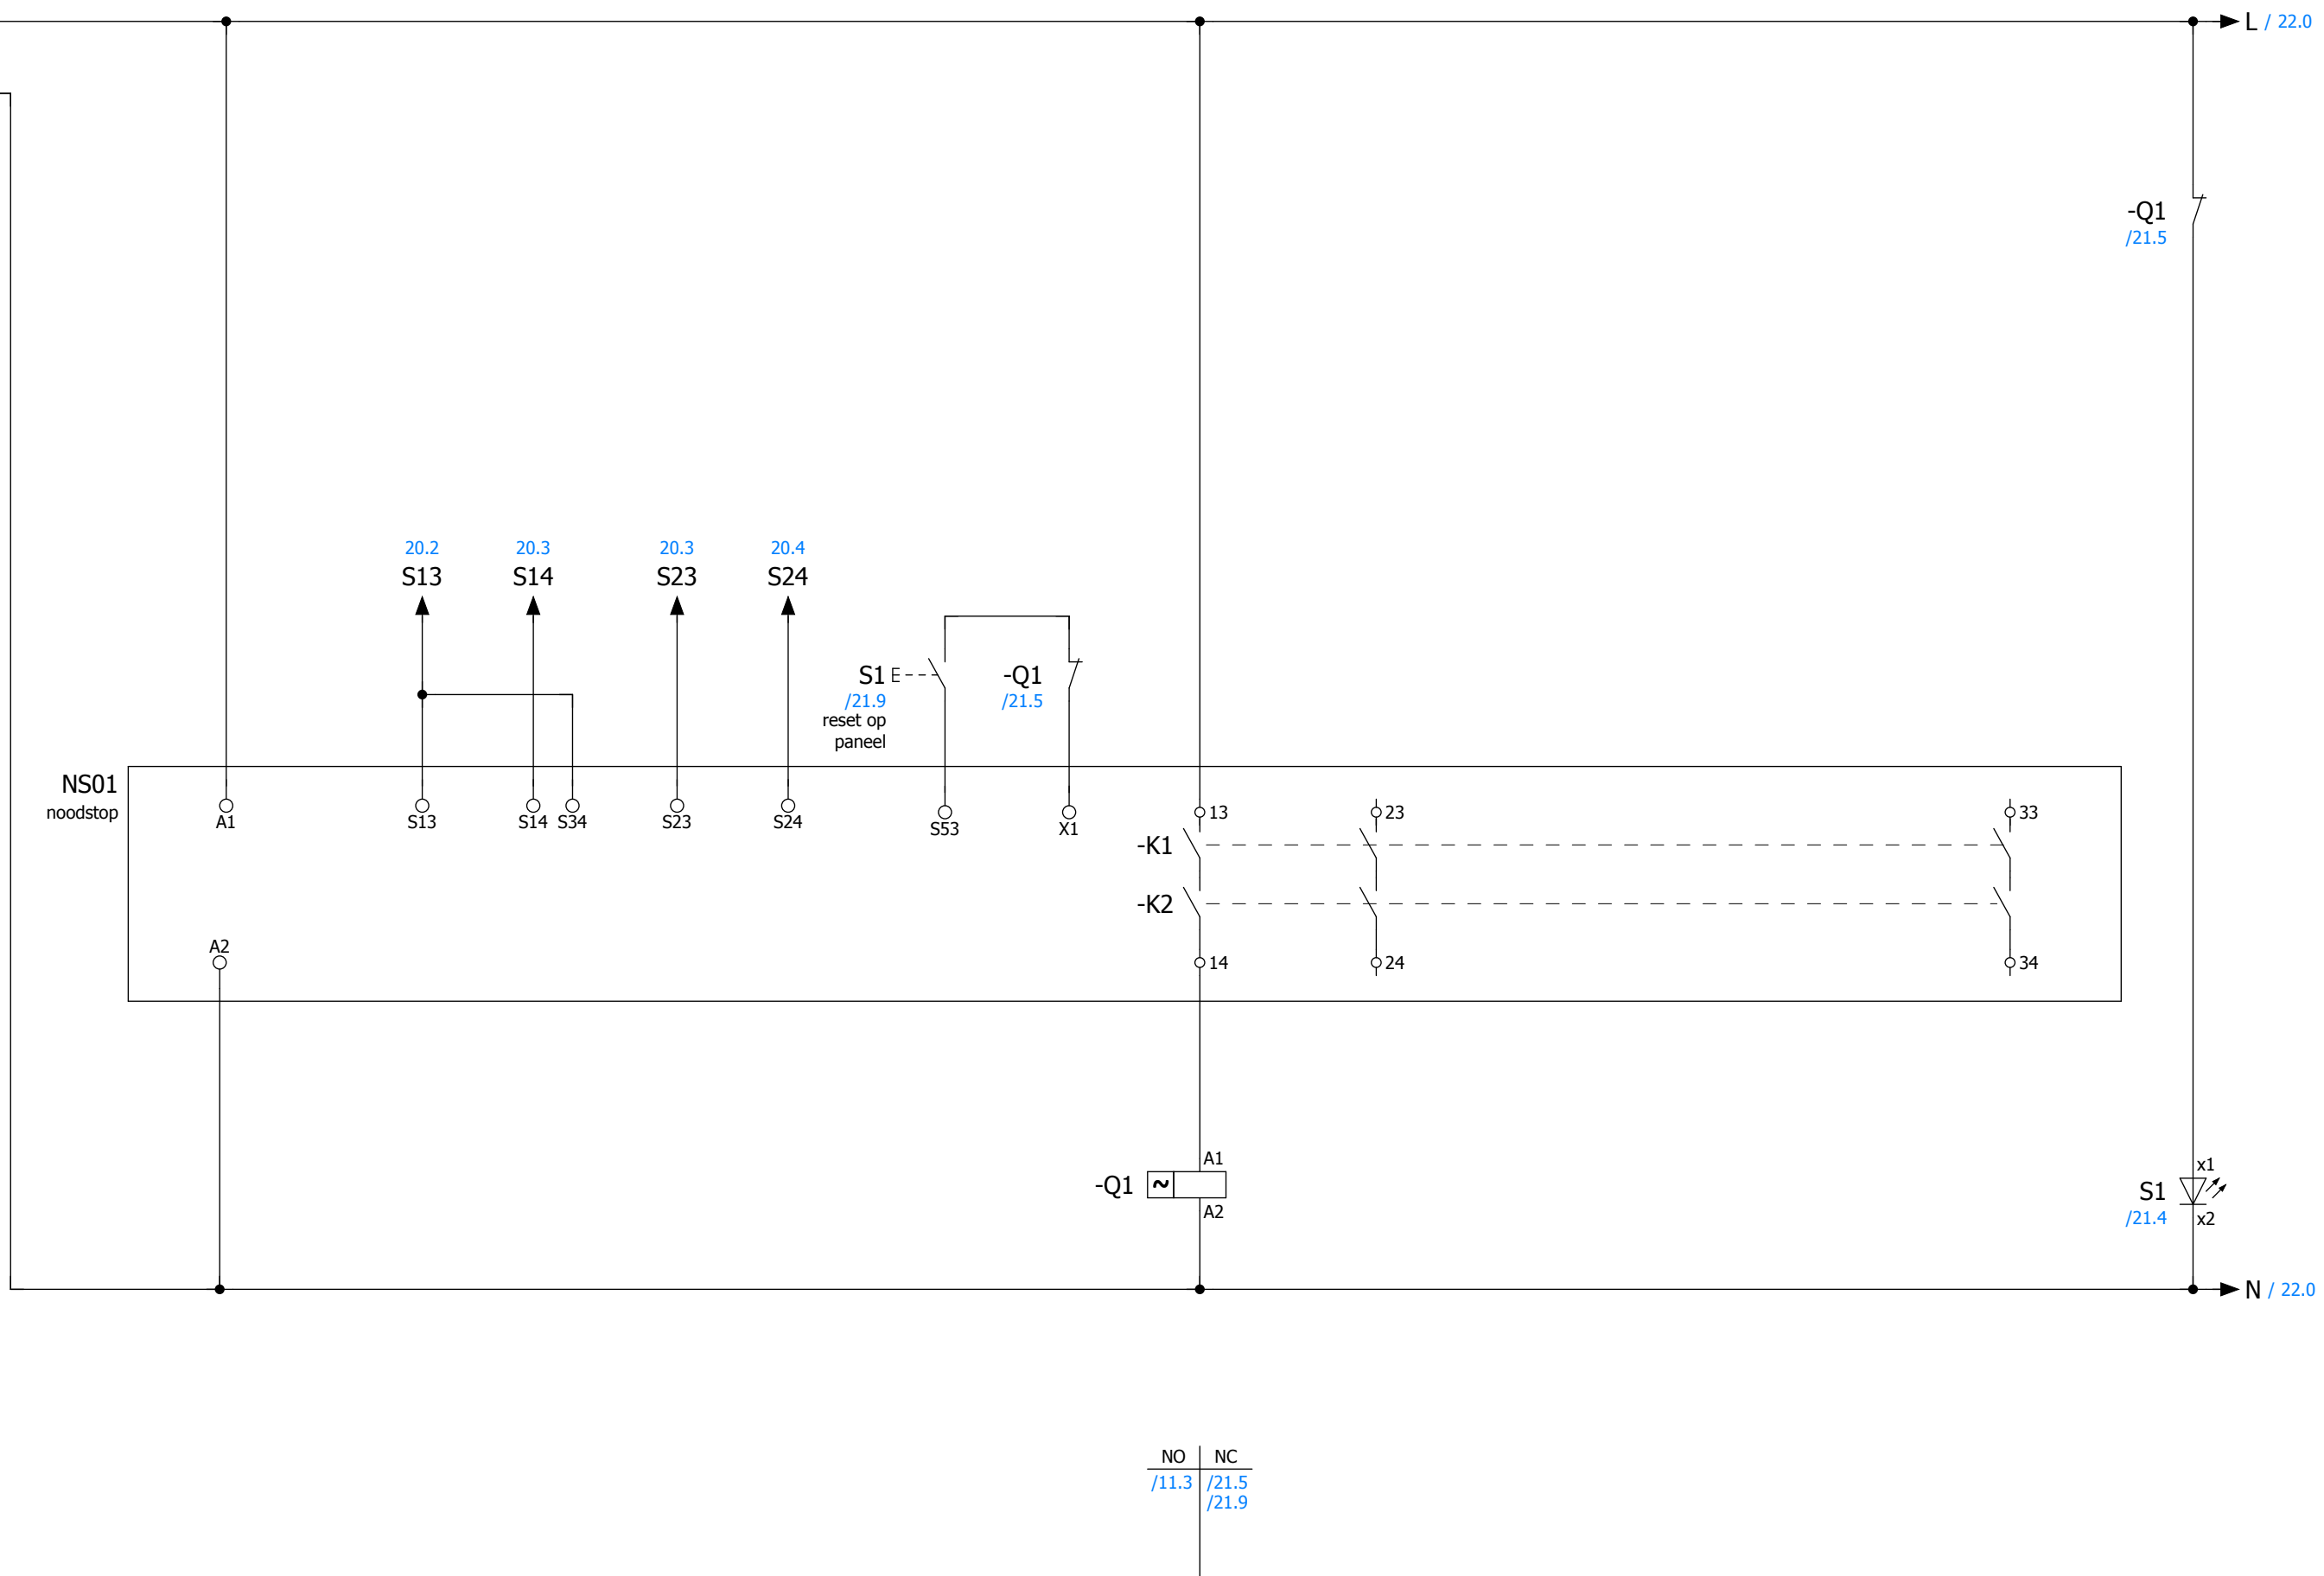

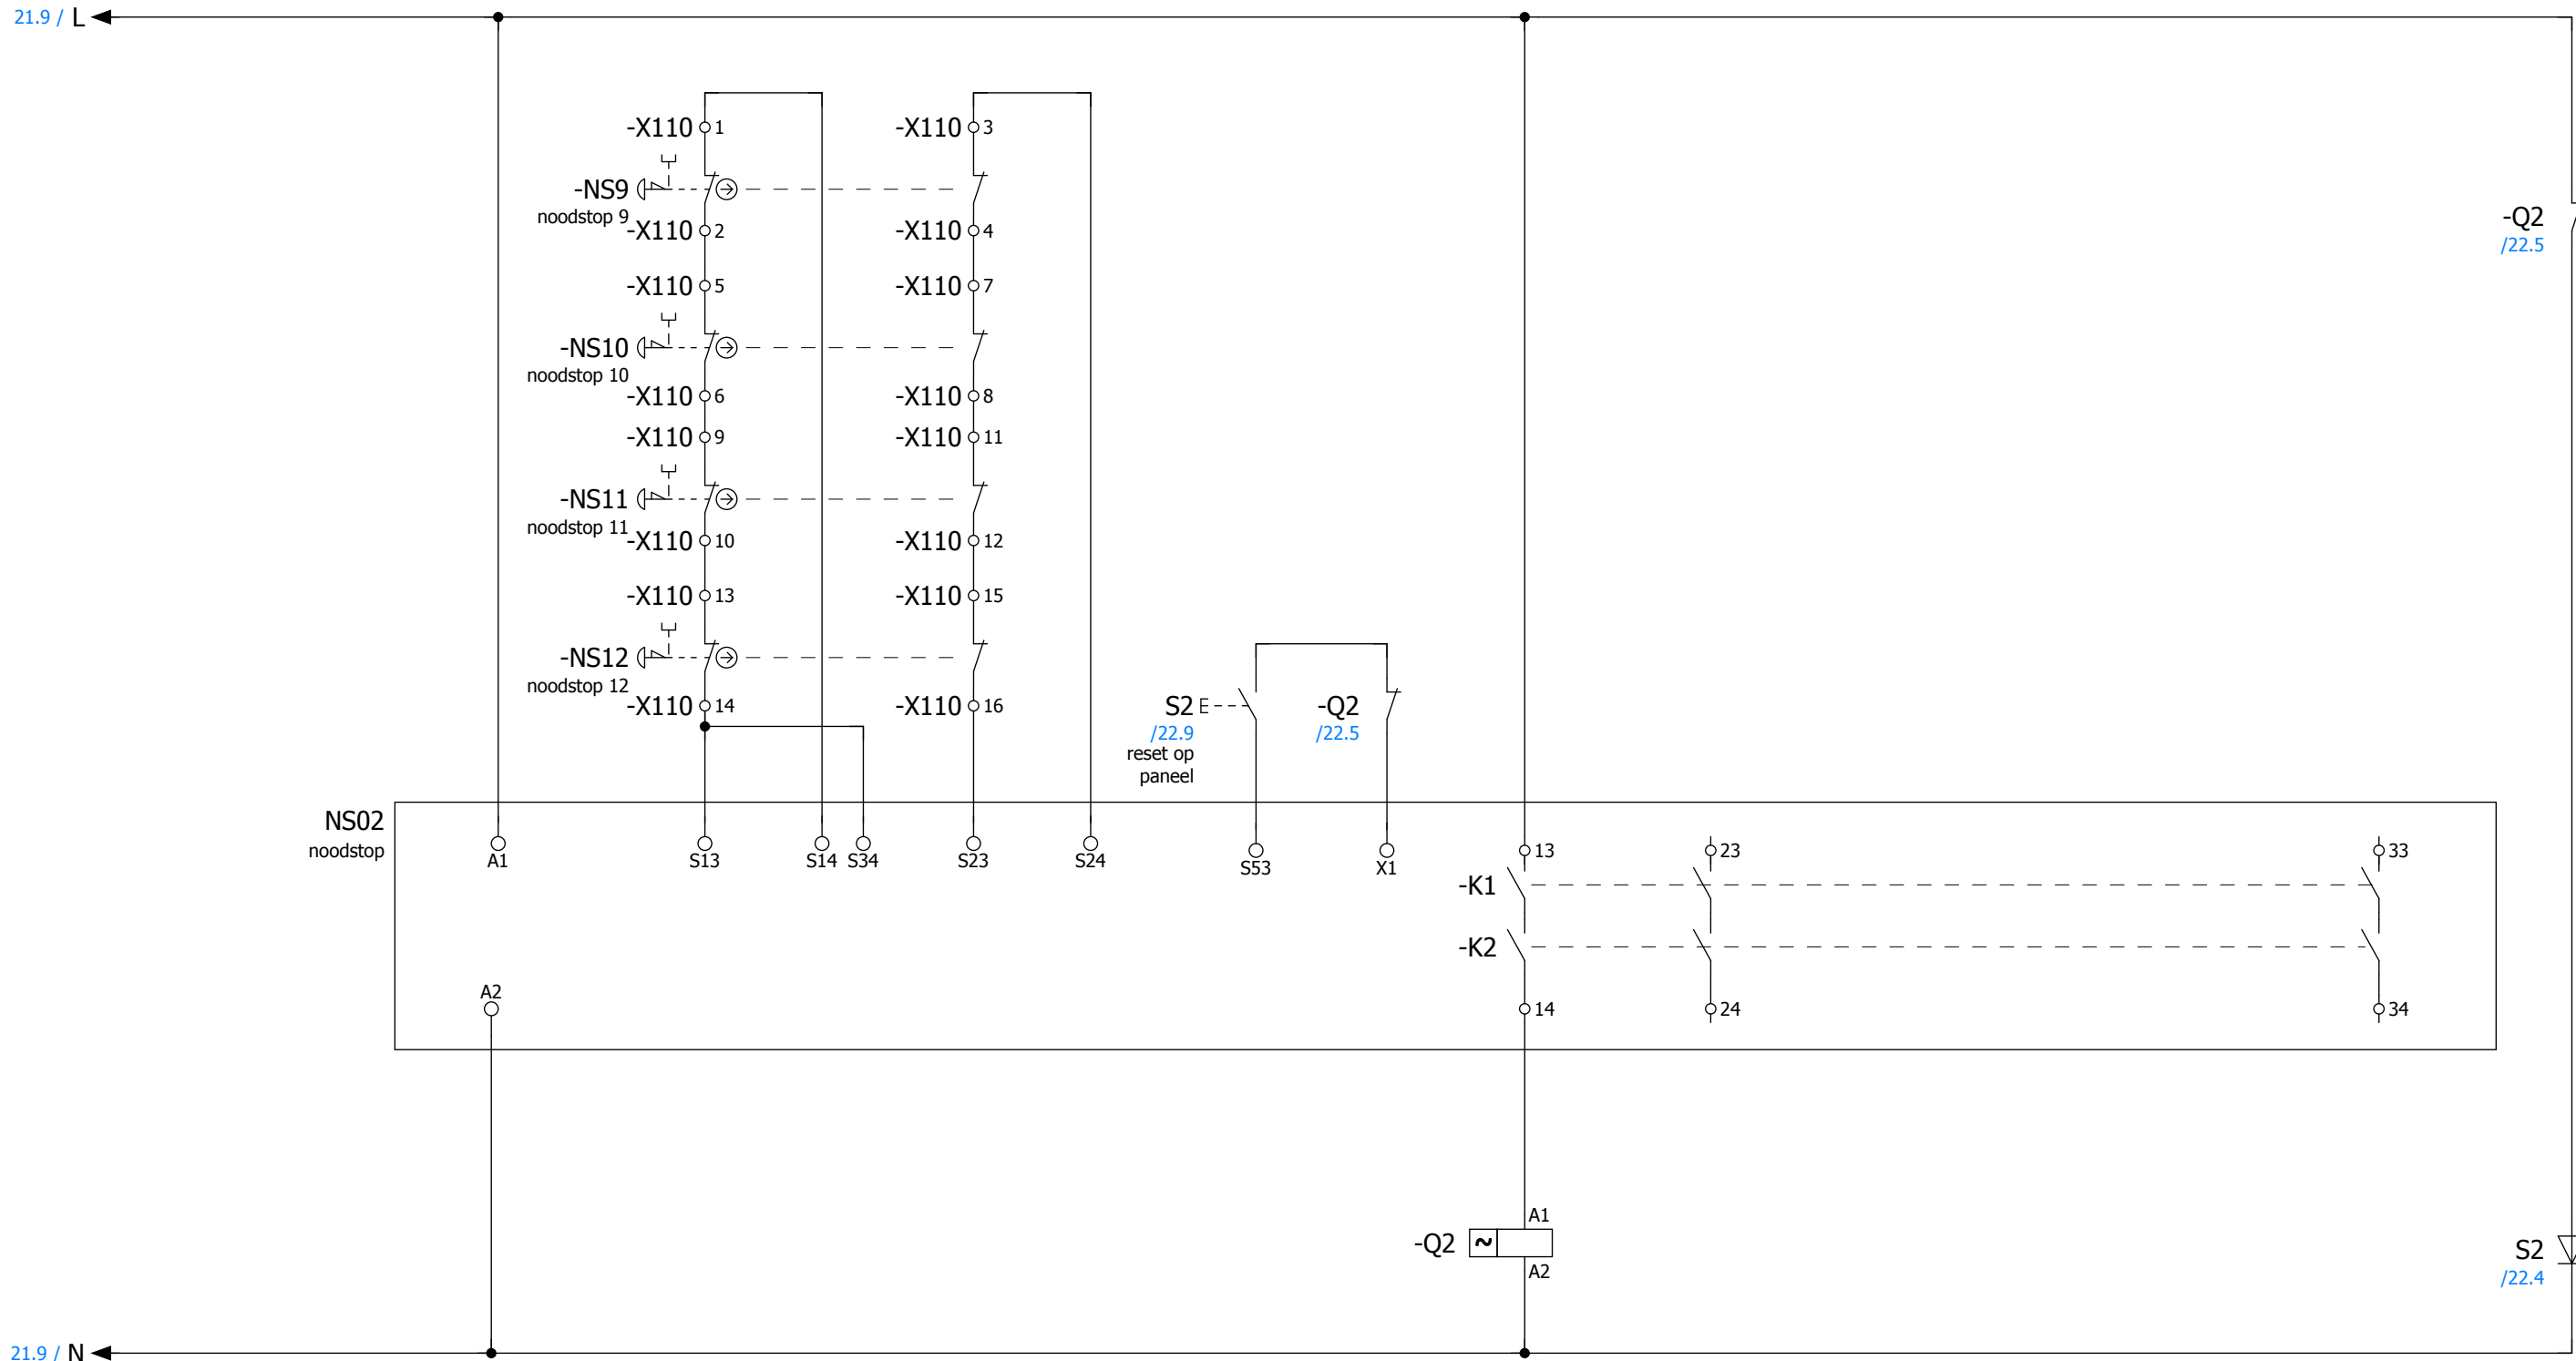

NO	NC
/12.2	/22.5 /22.9



